



kelder

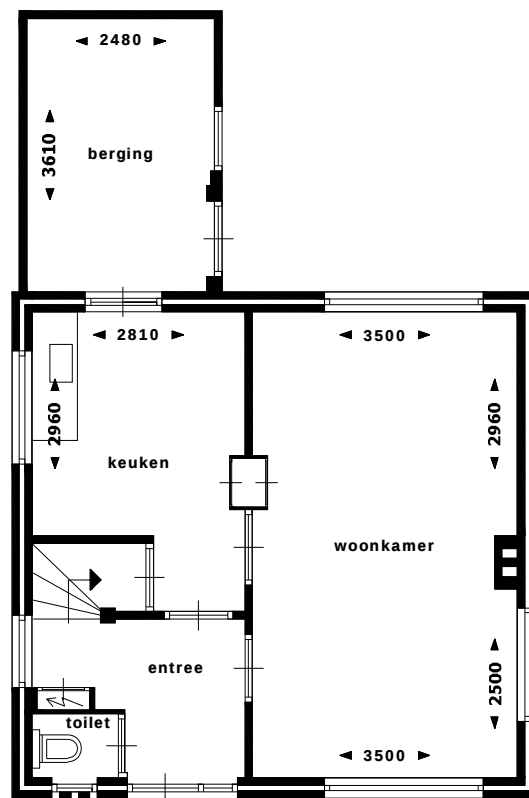

begane grond

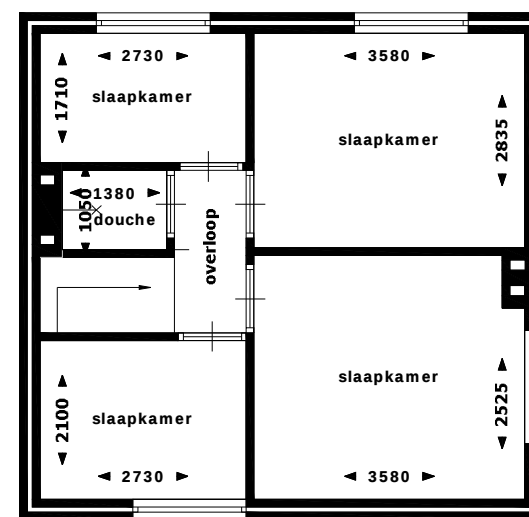

eerste verdieping

Destion

Pastoor Fabritiusstraat 1, MOOK
plattegronden

woningtype: 91
schaal: 1:100